


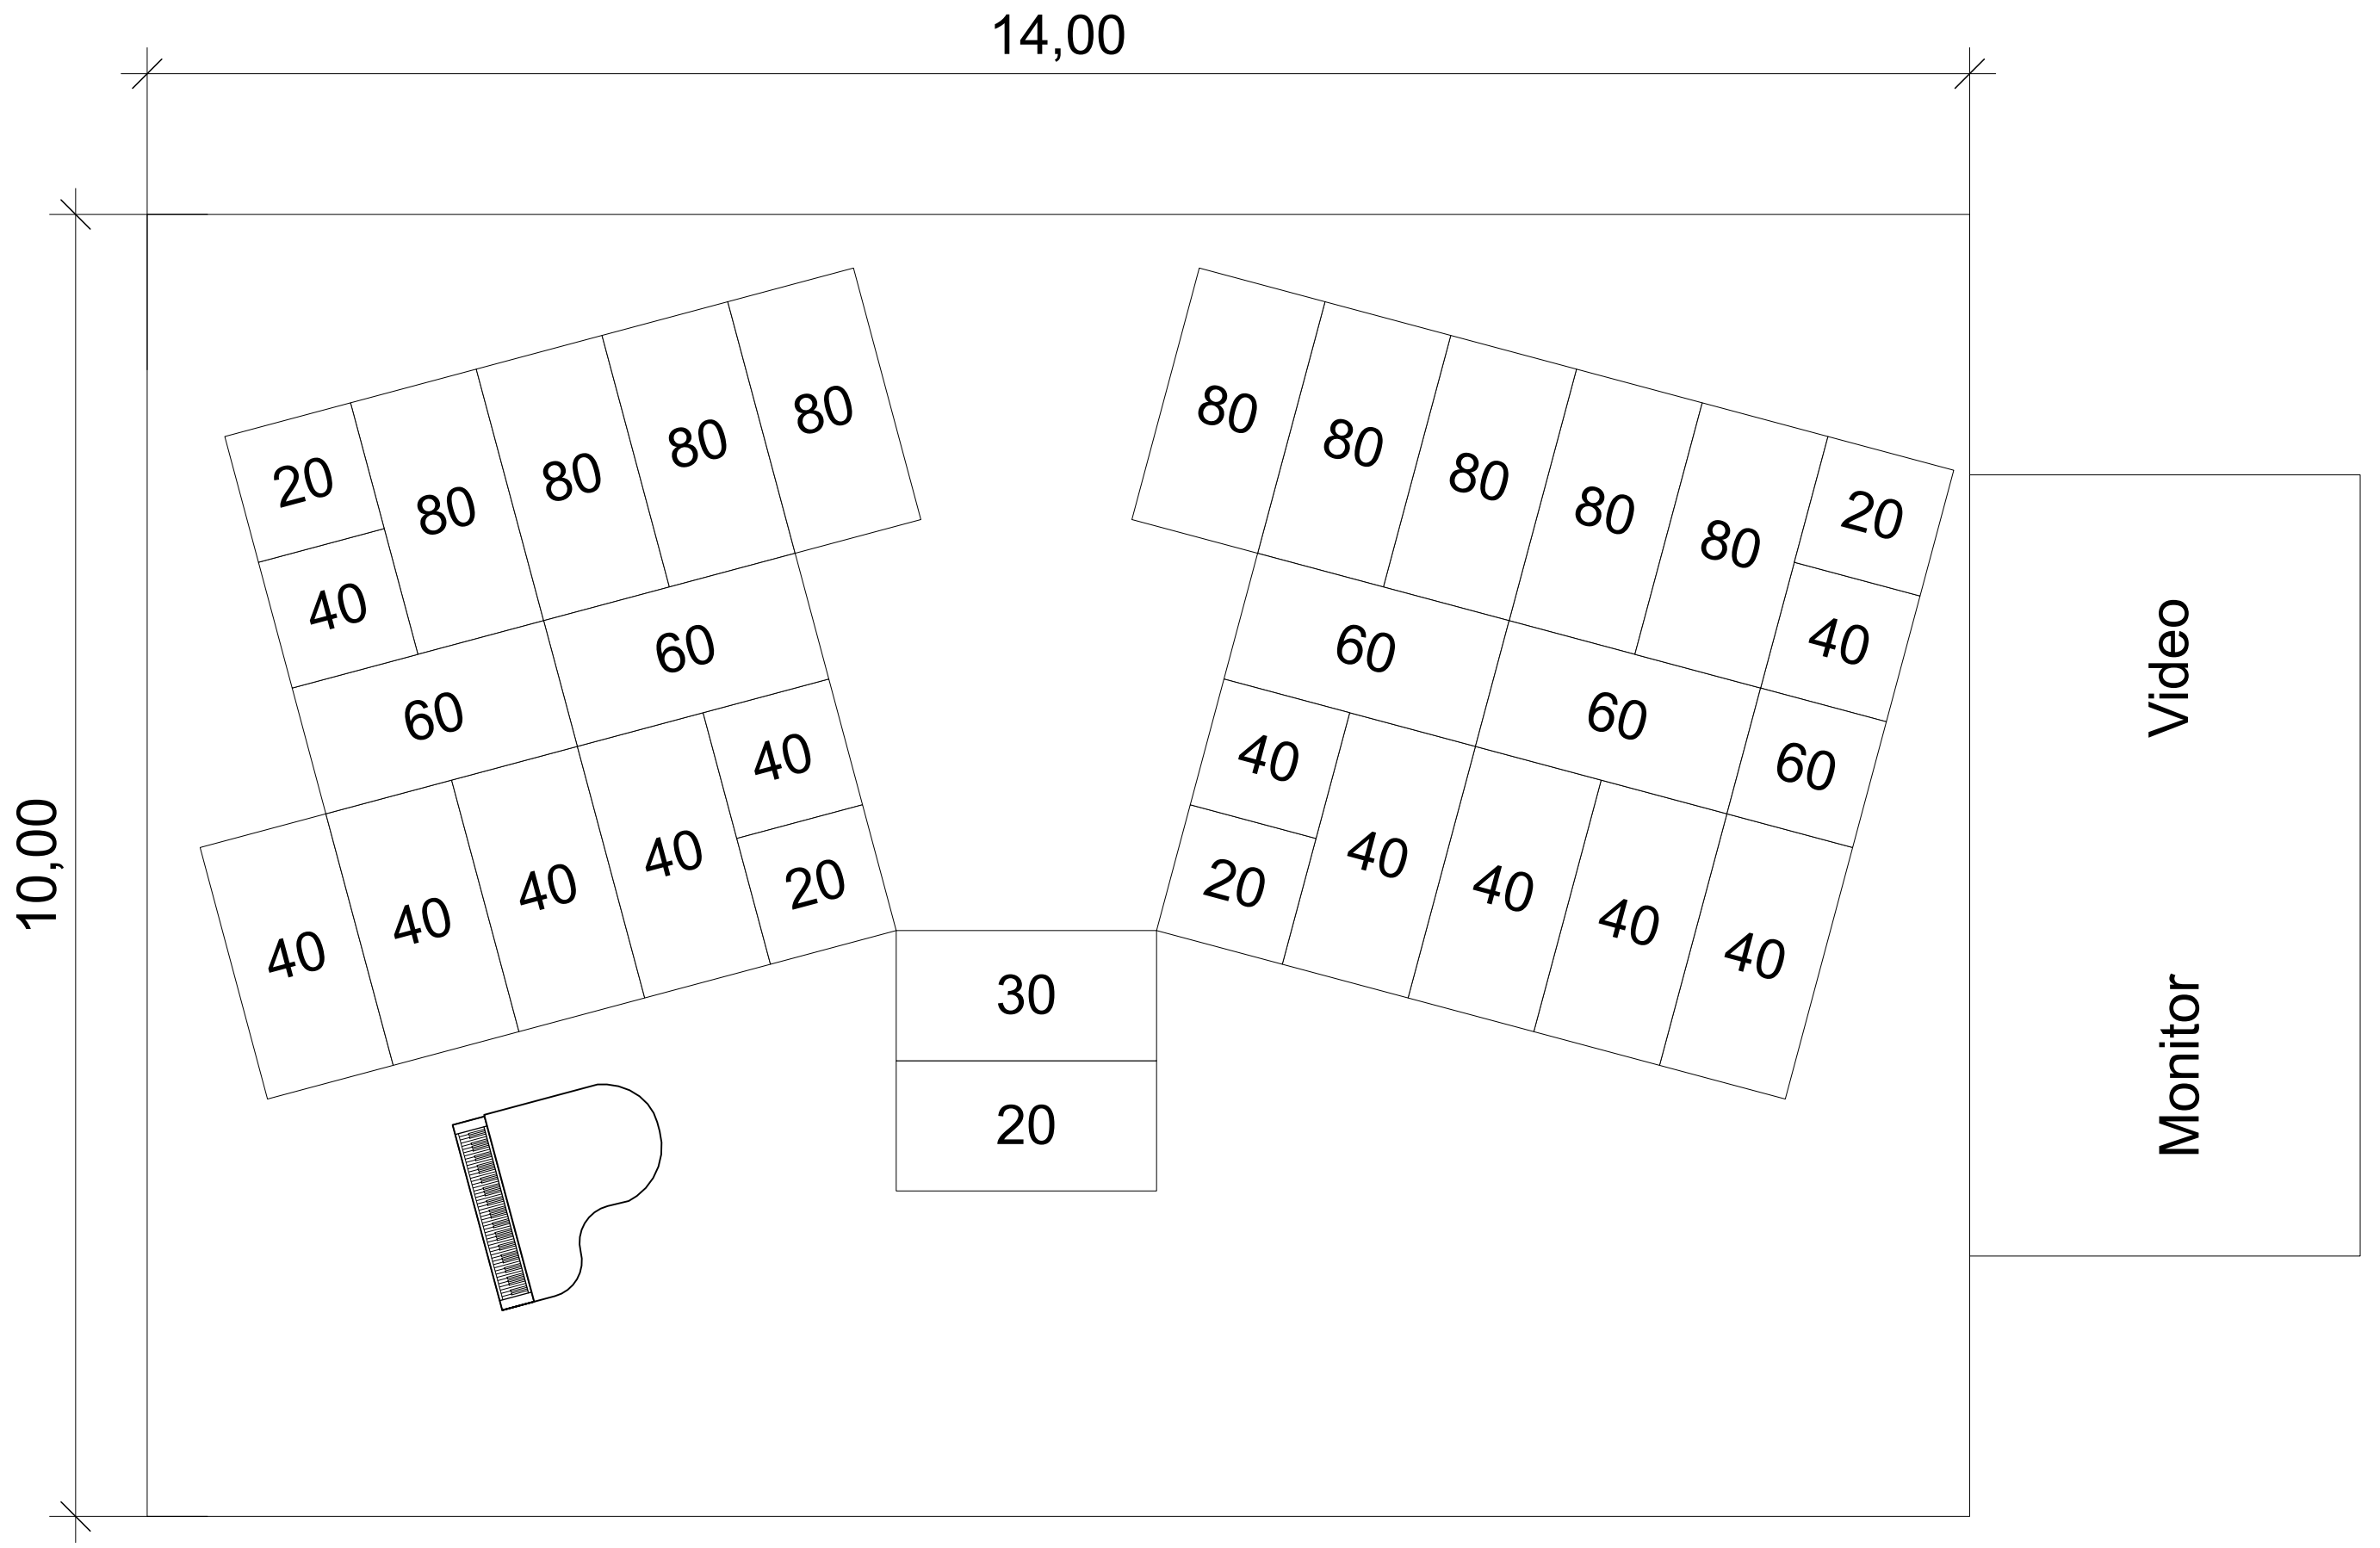

1 [AC Bühne und Podeste]
Lay-1